



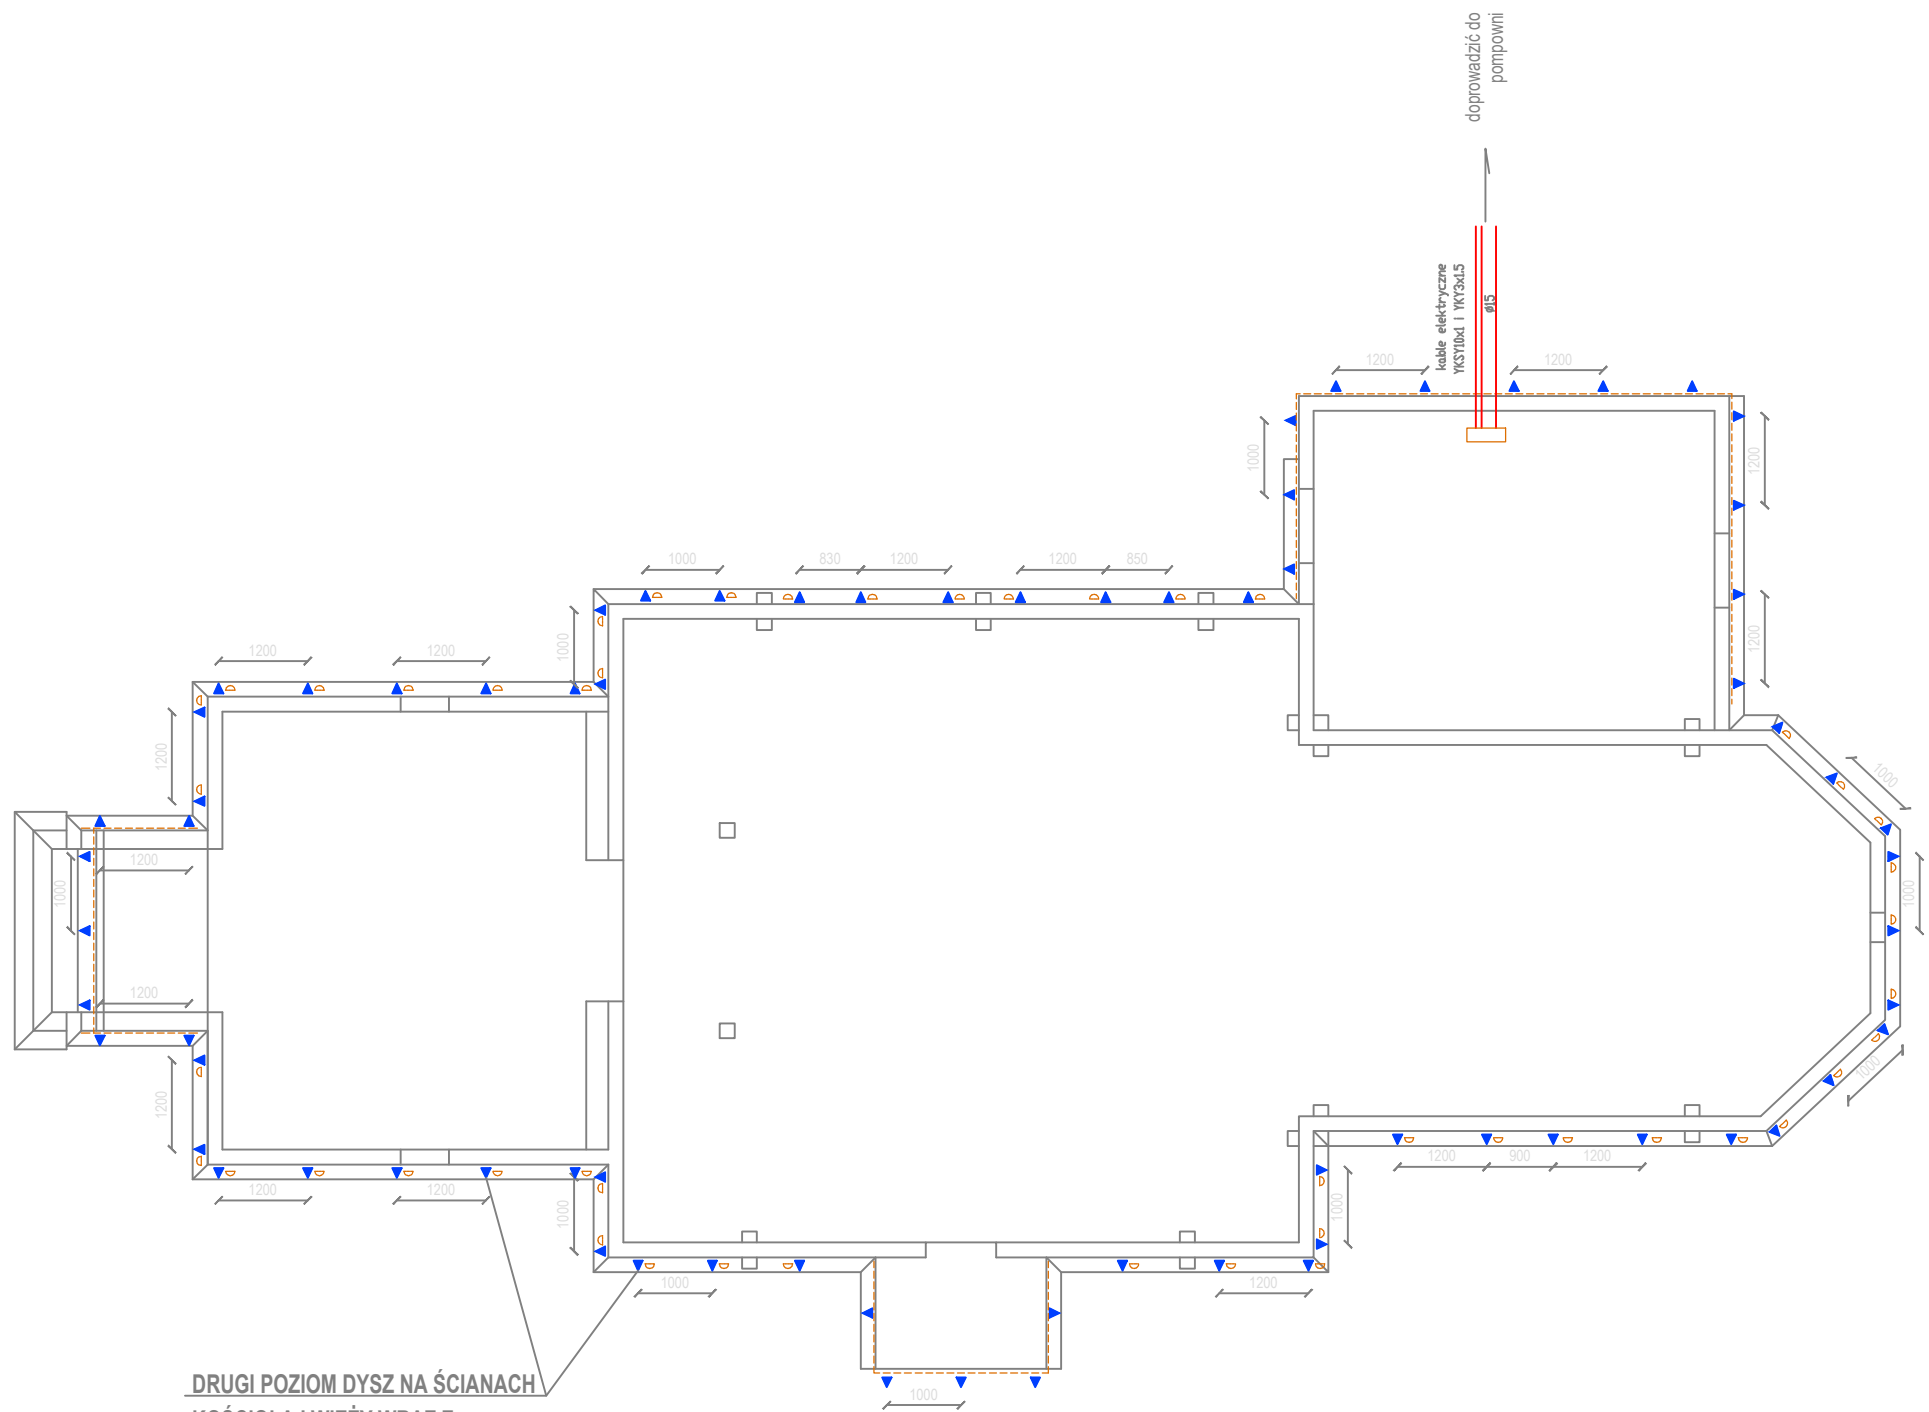

DRUGI POZIOM DYSZ NA ŚCIANACH
KOŚCIOŁA I WIEŻY WRAZ Z
PUNKTOWYMI CZUJKAMI
TERMICZNYMI


SPÓŁKA USŁUG POŻARNICZO-OCHRONNYCH SUPO Cerber Sp. z o.o. SUPO - Cerber Sp. z o.o. Ul. Kuryłowicza 119, 30-698 Kraków tel.: (012) 650 49 20, fax (012) 451 17 81		NR PROJEKTU: 557/2016		FAZA: BUDOWLANA
OBIEKT:	KOŚCIÓŁ P.W. PODWYŻSZENIA KRZYŻA WYGIĘŁZÓW			BRANŻA: SANITARNA
LOKALIZACJA:	dz. nr 826, obr. Babice nr 0001, powiat chrzanowski, województwo małopolskie			DATA: 07.2016
PRZEDMIOT OPRACOWANIA:	Instalacja gaśnicza z zastosowaniem systemu automatycznego gaszenia pożaru mgłą wodną niskociśnieniową (gaszenie na zewnątrz) obiektu sakralnego o konstrukcji drewnianej			
TREŚĆ RYSUNKU:	RZUT PRZYZIEMIA	NR UPR.	PODPIS:	SKALA: 1:100
PROJEKTOWAŁ:	mgr inż. Przemysław Wojtasik	MAP/0365/PWBS/15		
SPRAWDZAJĄCY:	mgr inż. Wiesława Arcisz	GP.I.7342/457/TO/94		NR RYSUNKU: 04

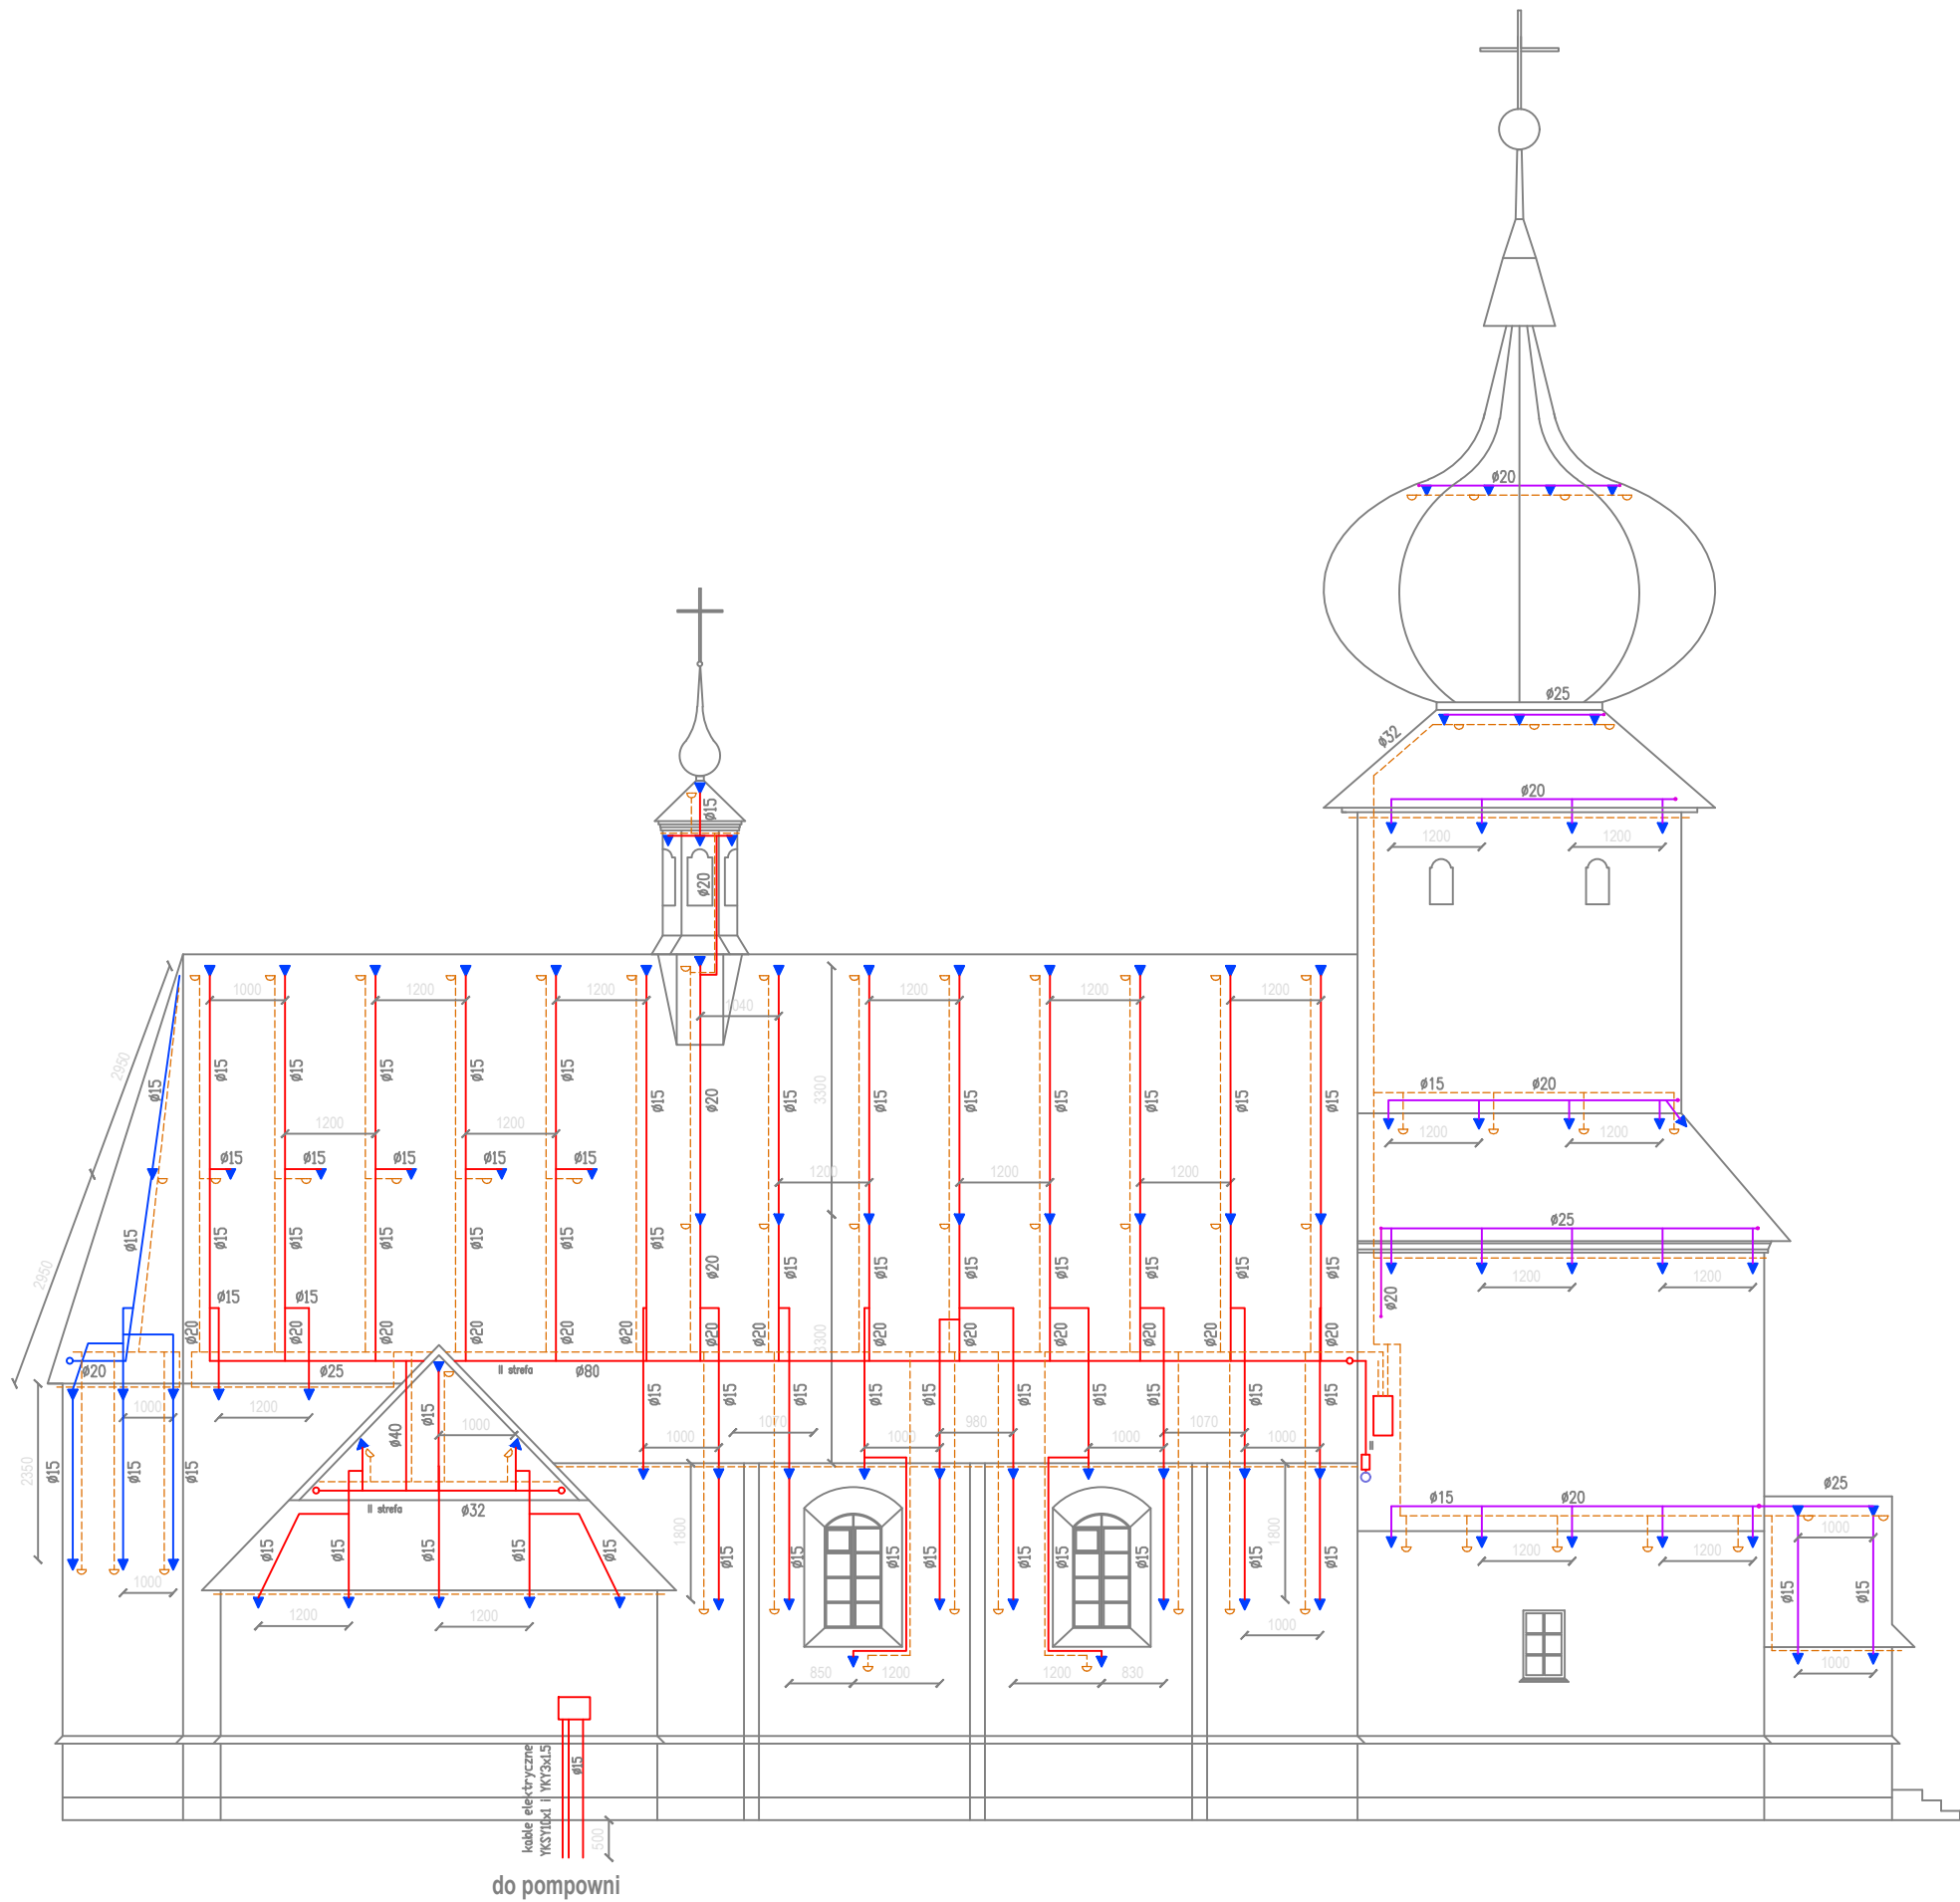

LEGENDA

- strefa I
- strefa II
- strefa III
- - - - - system detekcji
- ▼ dysze mgłowe K3
- △ czujka termiczna punktowa


SUPO Sp. z o.o. Cerber	SUPO - Cerber Sp. z o.o. Ul. Kuryłowicza 119, 30-698 Kraków tel.: (012) 650 49 20, fax (012) 451 17 81		NR PROJEKTU: 557/2016	FAZA: BUDOWLANA
OBIEKT:	KOŚCIÓŁ P.W. PODWYŻSZENIA KRZYŻA WYGIĘŁZÓW			BRANŻA: SANITARNA
LOKALIZACJA:	dz. nr 826, obr. Babice nr 0001, powiat chrzanowski, województwo małopolskie			DATA: 07.2016
PRZEDMIOT OPRACOWANIA:	Instalacja gaśnicza z zastosowaniem systemu automatycznego gaszenia pożaru mgłą wodną niskociśnieniową (gaszenie na zewnątrz) obiektu sakralnego o konstrukcji drewnianej			
TREŚĆ RYSUNKU:	ELEWCJA PÓŁNOCNA	NR UPR.	PODPIS:	SKALA: 1:100
PROJEKTOWAŁ:	mgr inż. Przemysław Wojtasik	MAP/0365/PWBS/15		NR RYSUNKU: 05
SPRAWDZAJĄCY:	mgr inż. Wiesława Arcisz	GP.I.7342/457/TO/94		

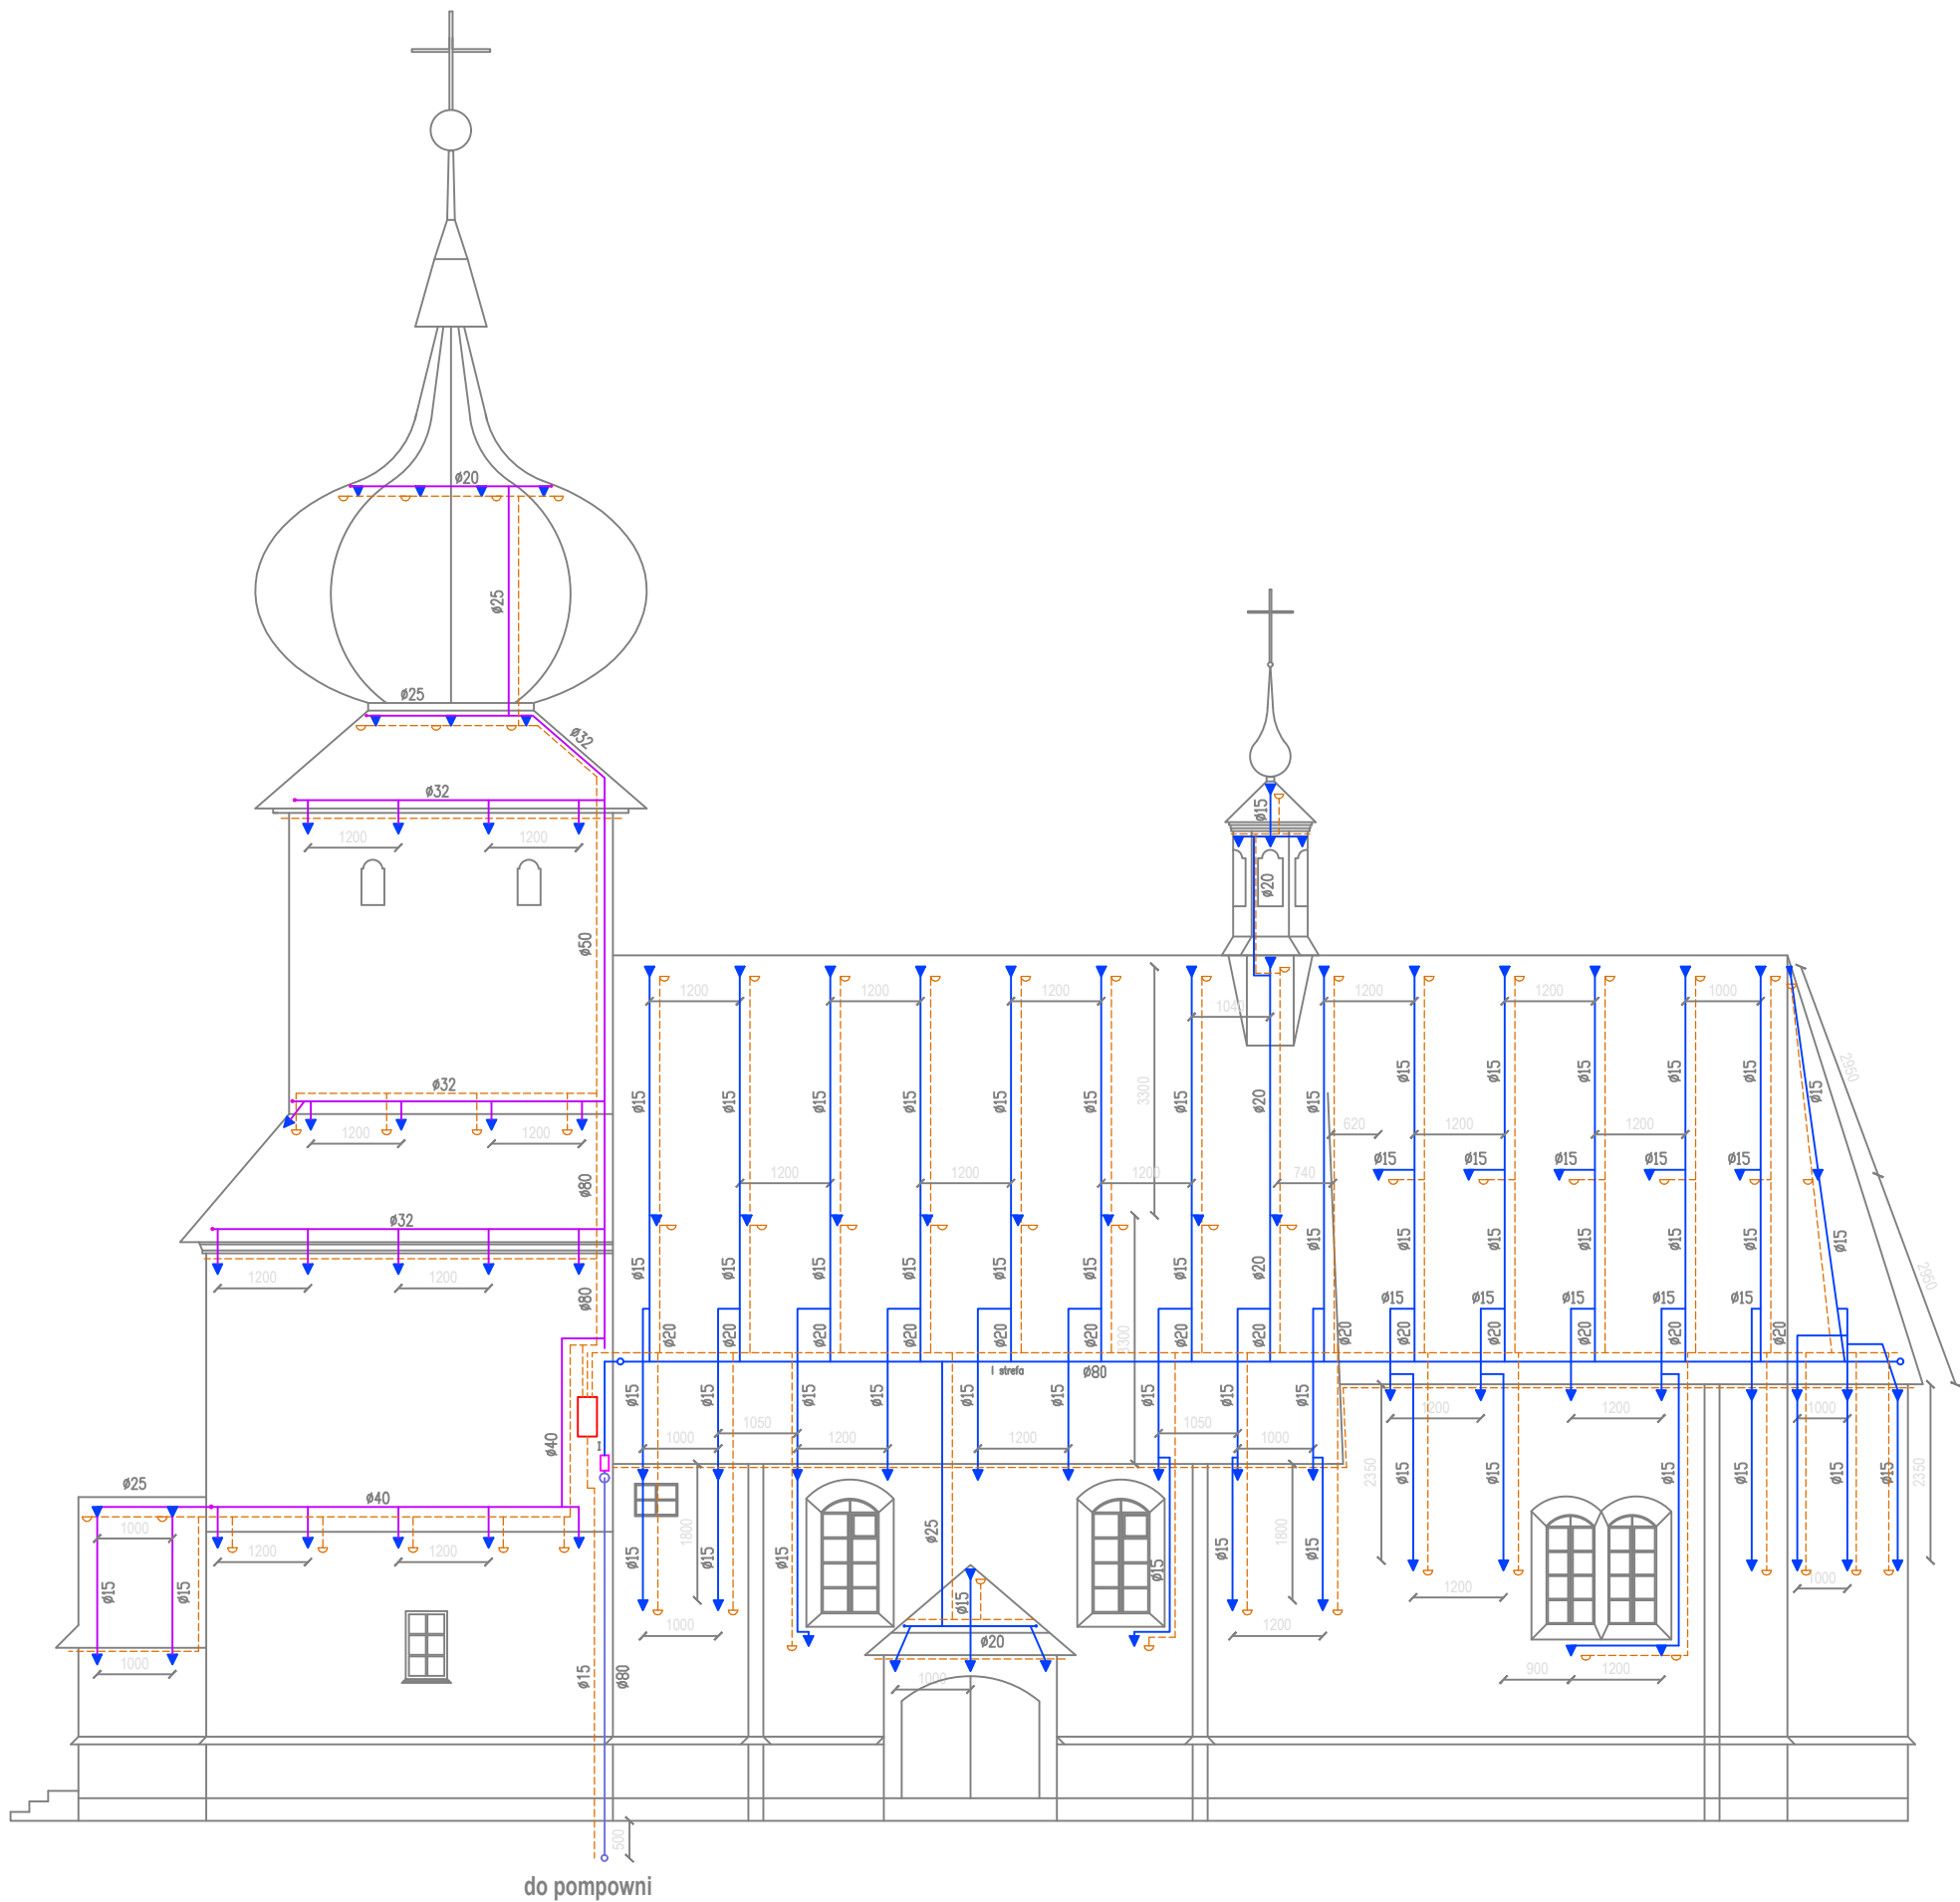

LEGENDA

- strefa I
- strefa II
- strefa III
- - - - - system detekcji
- ▼ dysze mgłowe K3
- △ czujka termiczna punktowa


SPÓŁNA USŁUGA POŻARNICZO-OCHRONNYCH SUPO Sp. z o.o. Cerber SUPO - Cerber Sp. z o.o. Ul. Kuryłowicza 119, 30-698 Kraków tel.: (012) 650 49 20, fax (012) 451 17 81		NR PROJEKTU: 557/2016		FAZA: BUDOWLANA	
OBIEKT:		KOŚCIÓŁ P.W. PODWYŻSZENIA KRZYŻA WYGIĘŁZÓW			BRANŻA: SANITARNA
LOKALIZACJA:		dz. nr 826, obr. Babice nr 0001, powiat chrzanowski, województwo małopolskie			DATA: 07.2016
PRZEDMIOT OPRACOWANIA:		Instalacja gaśnicza z zastosowaniem systemu automatycznego gaszenia pożaru mgłą wodną niskociśnieniową (gaszenie na zewnątrz) obiekty sakralnego o konstrukcji drewnianej			
TREŚĆ RYSUNKU:		ELEWACJA POŁUDNIOWA	NR UPR.	PODPIS:	SKALA: 1:100
PROJEKTOWAŁ:		mgr inż. Przemysław Wojtasik	MAP/0365/PWBS/15		
SPRAWDZAJĄCY:		mgr inż. Wiesława Arcisz	GP.I.7342/457/TO/94		NR RYSUNKU: 06

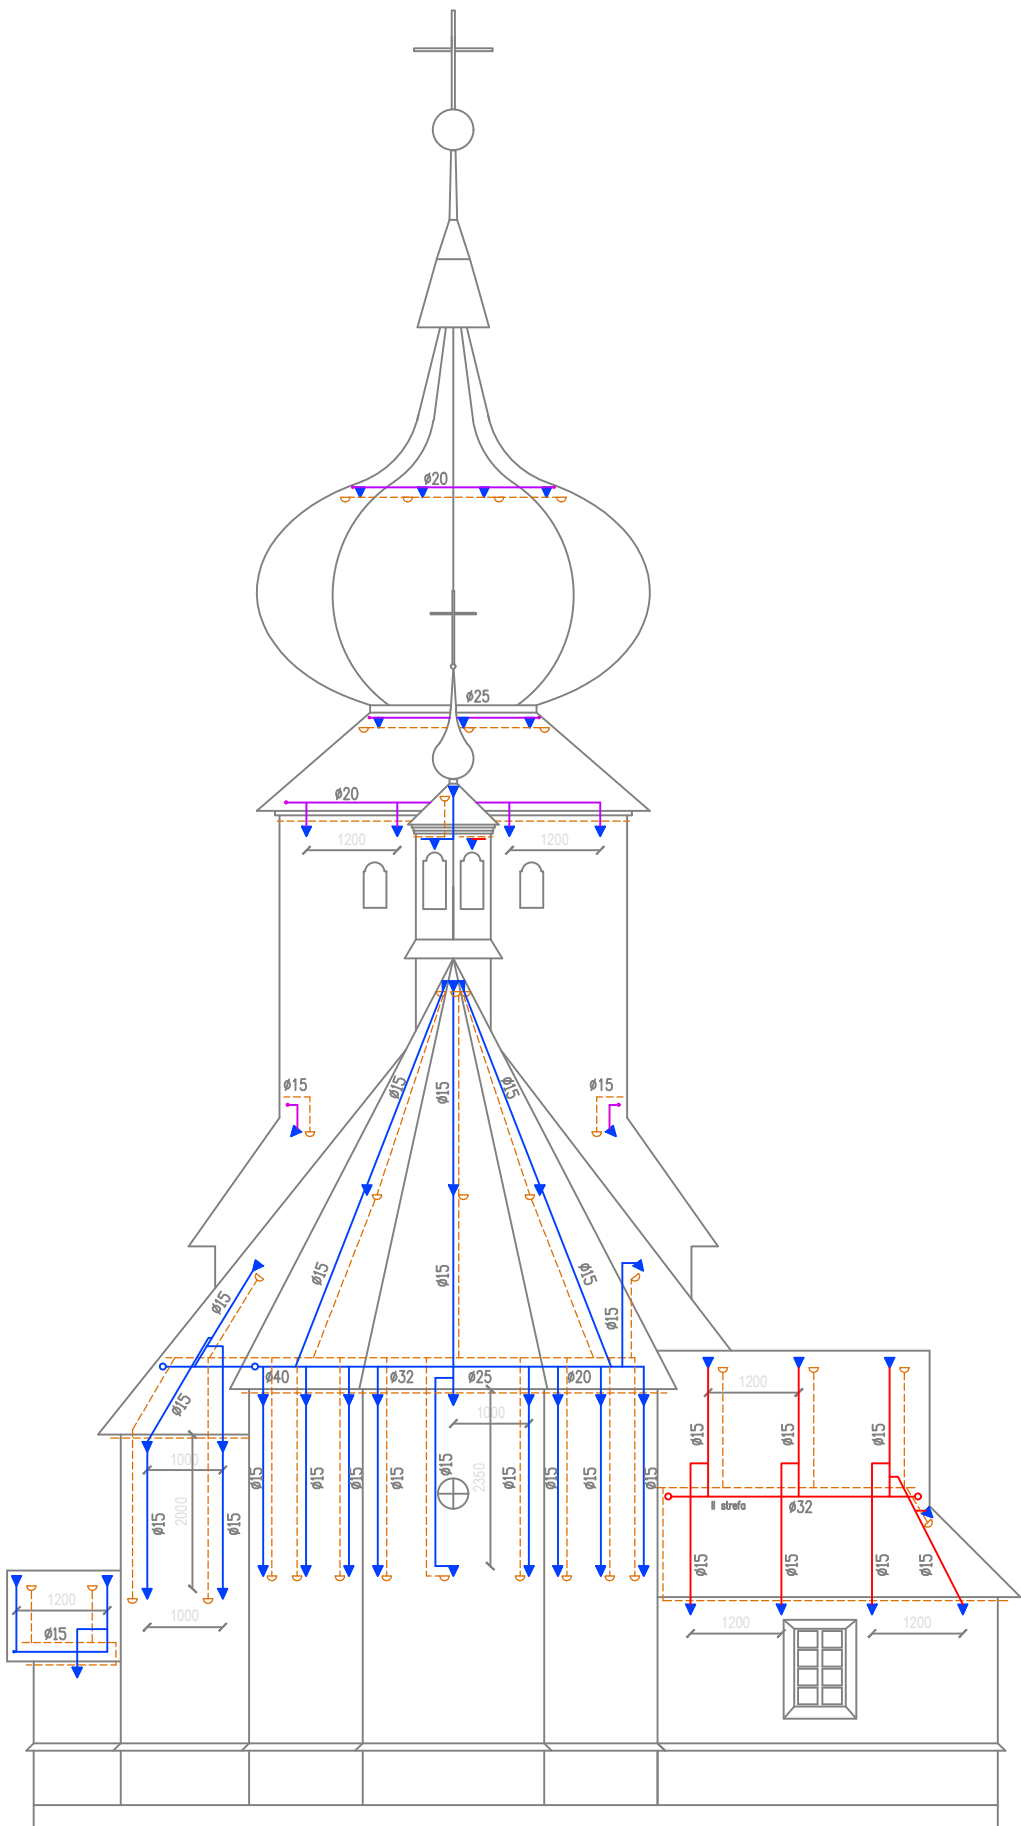

LEGENDA

- strefa I
- strefa II
- strefa III
- - - system detekcji
- ▼ dysze mgłowe K3
- ◡ czujka termiczna punktowa


SPOŁKA USŁUG POŻARNICZO-OCHRONNYCH SUPO Cerber Sp. z o.o.		SUPO - Cerber Sp. z o.o. Ul. Kuryłowicza 119, 30-698 Kraków tel.: (012) 650 49 20, fax (012) 451 17 81		NR PROJEKTU: 557/2016	FAZA: BUDOWLANA
OBIEKT:	KOŚCIÓŁ P.W. PODWYŻSZENIA KRZYŻA WYGIĘŁZÓW				BRANŻA: SANITARNA
LOKALIZACJA:	dz. nr 826, obr. Babice nr 0001, powiat chrzanowski, województwo małopolskie				DATA: 07.2016
PRZEDMIOT OPRACOWANIA:	Instalacja gaśnicza z zastosowaniem systemu automatycznego gaszenia pożaru mgłą wodną niskociśnieniową (gaszenie na zewnątrz) obiektu sakralnego o konstrukcji drewnianej				
TREŚĆ RYSUNKU:	ELEWACJA WSCHODNIA	NR UPR.	PODPIS:	SKALA: 1:100	
PROJEKTOWAŁ	mgr inż. Przemysław Wojtasik	MAP/0365/PWBS/15			
SPRAWDZAJĄCY:	mgr inż. Wiesława Arcisz	GP.I.7342/457/TO/94		NR RYSUNKU: 07	

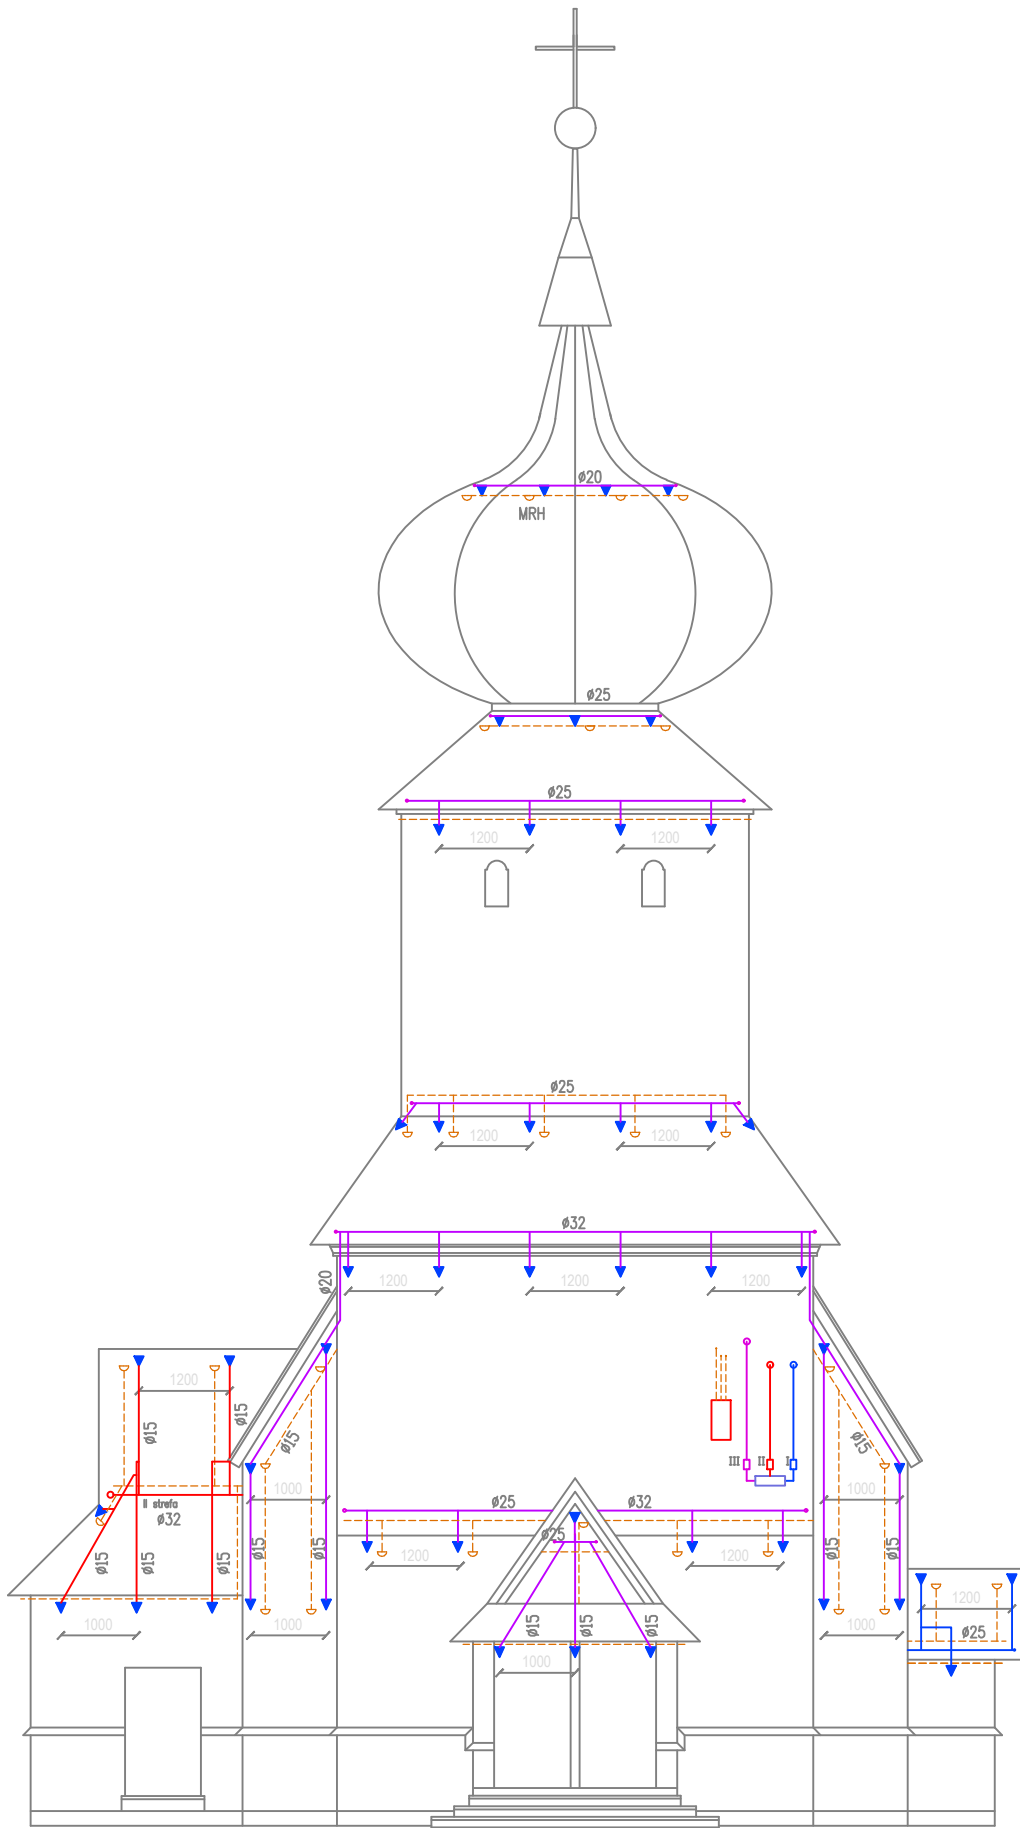


LEGENDA

- strefa I
- strefa II
- strefa III
- system detekcji
- dysze mgłowe K3
- czujka termiczna punktowa


SPOLKA USŁUG POŻARNICZO-OCHRONNYCH SUPO Cerber Sp. z o.o. SUPO - Cerber Sp. z o.o. Ul. Kuryłowicza 119, 30-698 Kraków tel.: (012) 650 49 20, fax (012) 451 17 81		NR PROJEKTU: 557/2016		FAZA: BUDOWLANA		
OBIEKT:		KOŚCIÓŁ P.W. PODWYŻSZENIA KRZYŻA WYGIĘŁZÓW			BRANŻA: SANITARNA	
LOKALIZACJA:		dz. nr 826, obr. Babice nr 0001, powiat chrzanowski, województwo małopolskie			DATA: 07.2016	
PRZEDMIOT OPRACOWANIA:		Instalacja gaśnicza z zastosowaniem systemu automatycznego gaszenia pożaru mgłą wodną niskociśnieniową (gaszenie na zewnątrz) obiektu sakralnego o konstrukcji drewnianej				
TREŚĆ RYSUNKU:		ELEWACJA ZACHODNIA	NR UPR.	PODPIS:	SKALA: 1:100	
PROJEKTOWAŁ:		mgr inż. Przemysław Wojtasik	MAP/0365/PWBS/15			
SPRAWDZAJĄCY:		mgr inż. Wiesława Arcisz	GP.I.7342/457/TO/94		NR RYSUNKU: 08	

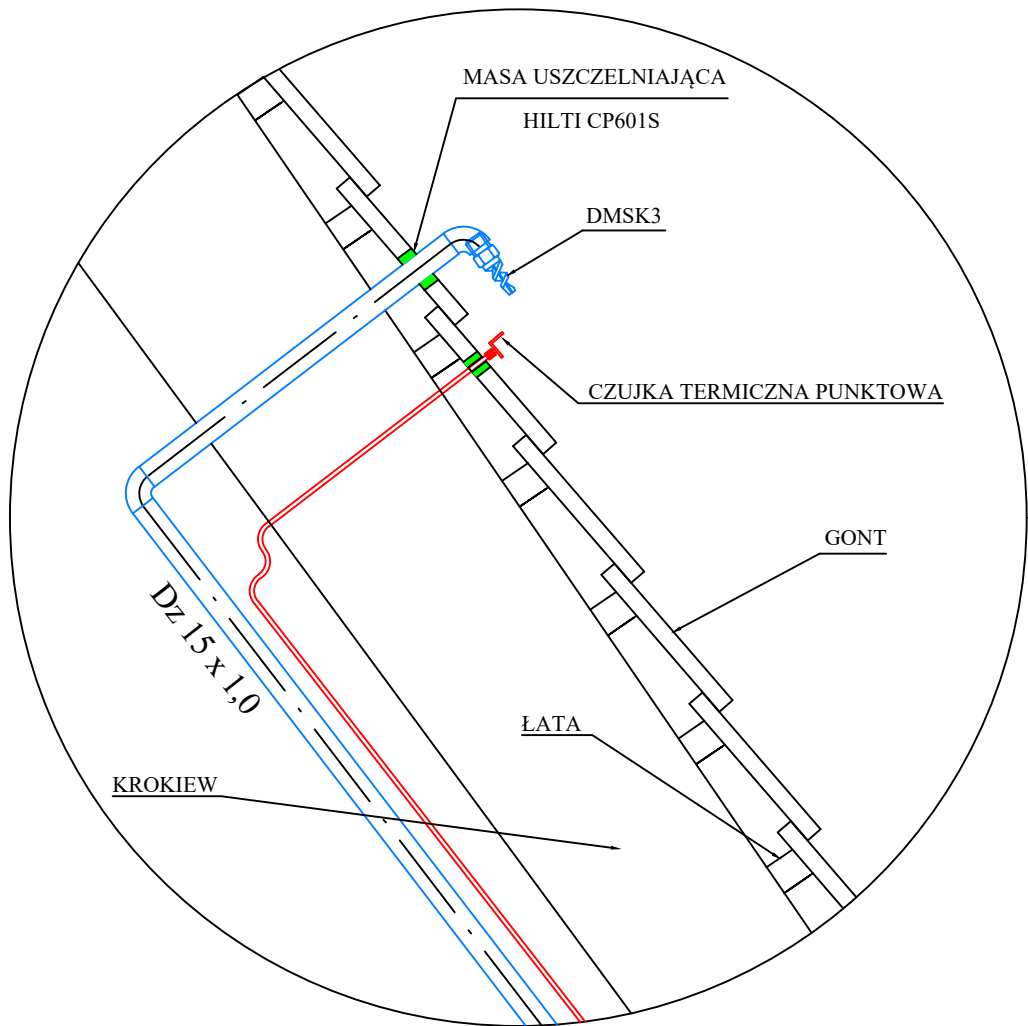


SZCZEGÓŁ DYSZY NA DACHU
SKALA 1:5

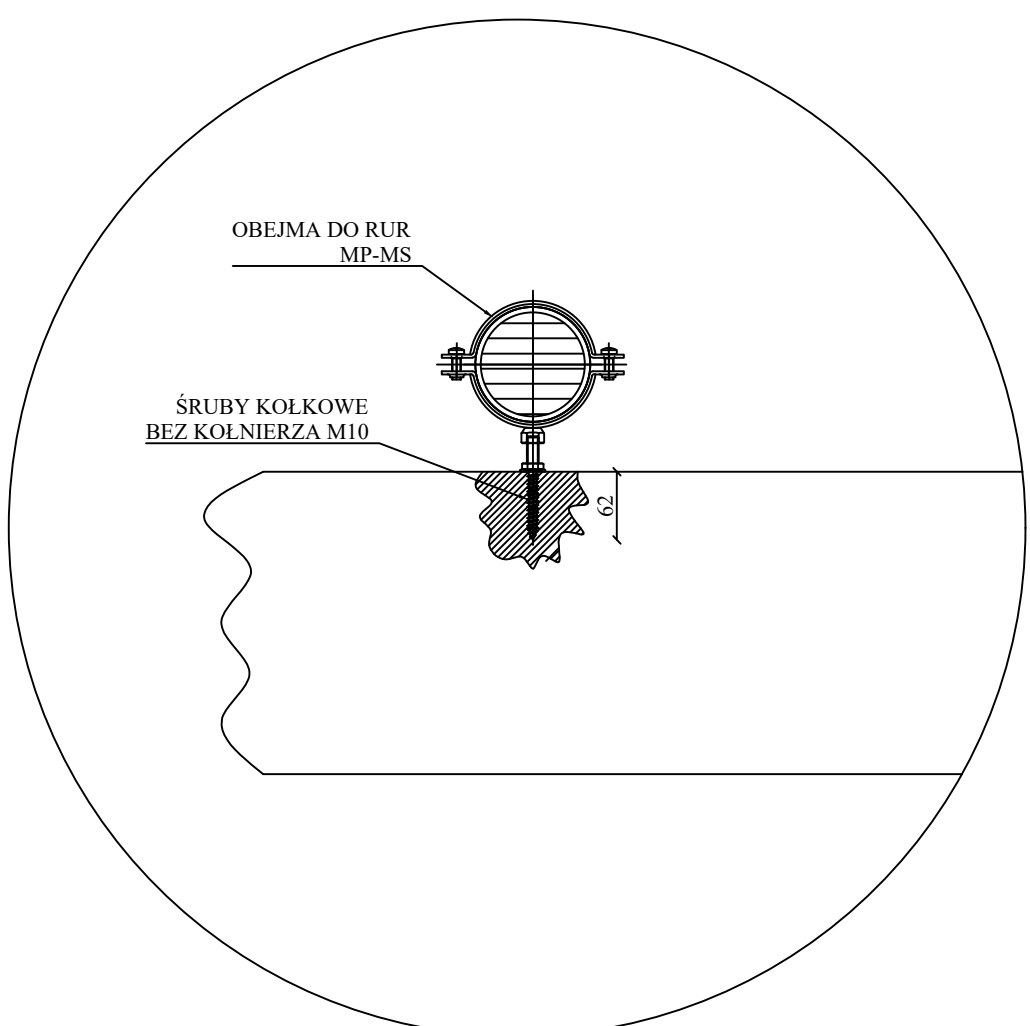


SZCZEGÓŁ MOCOWAŃ RUR
SKALA 1:5

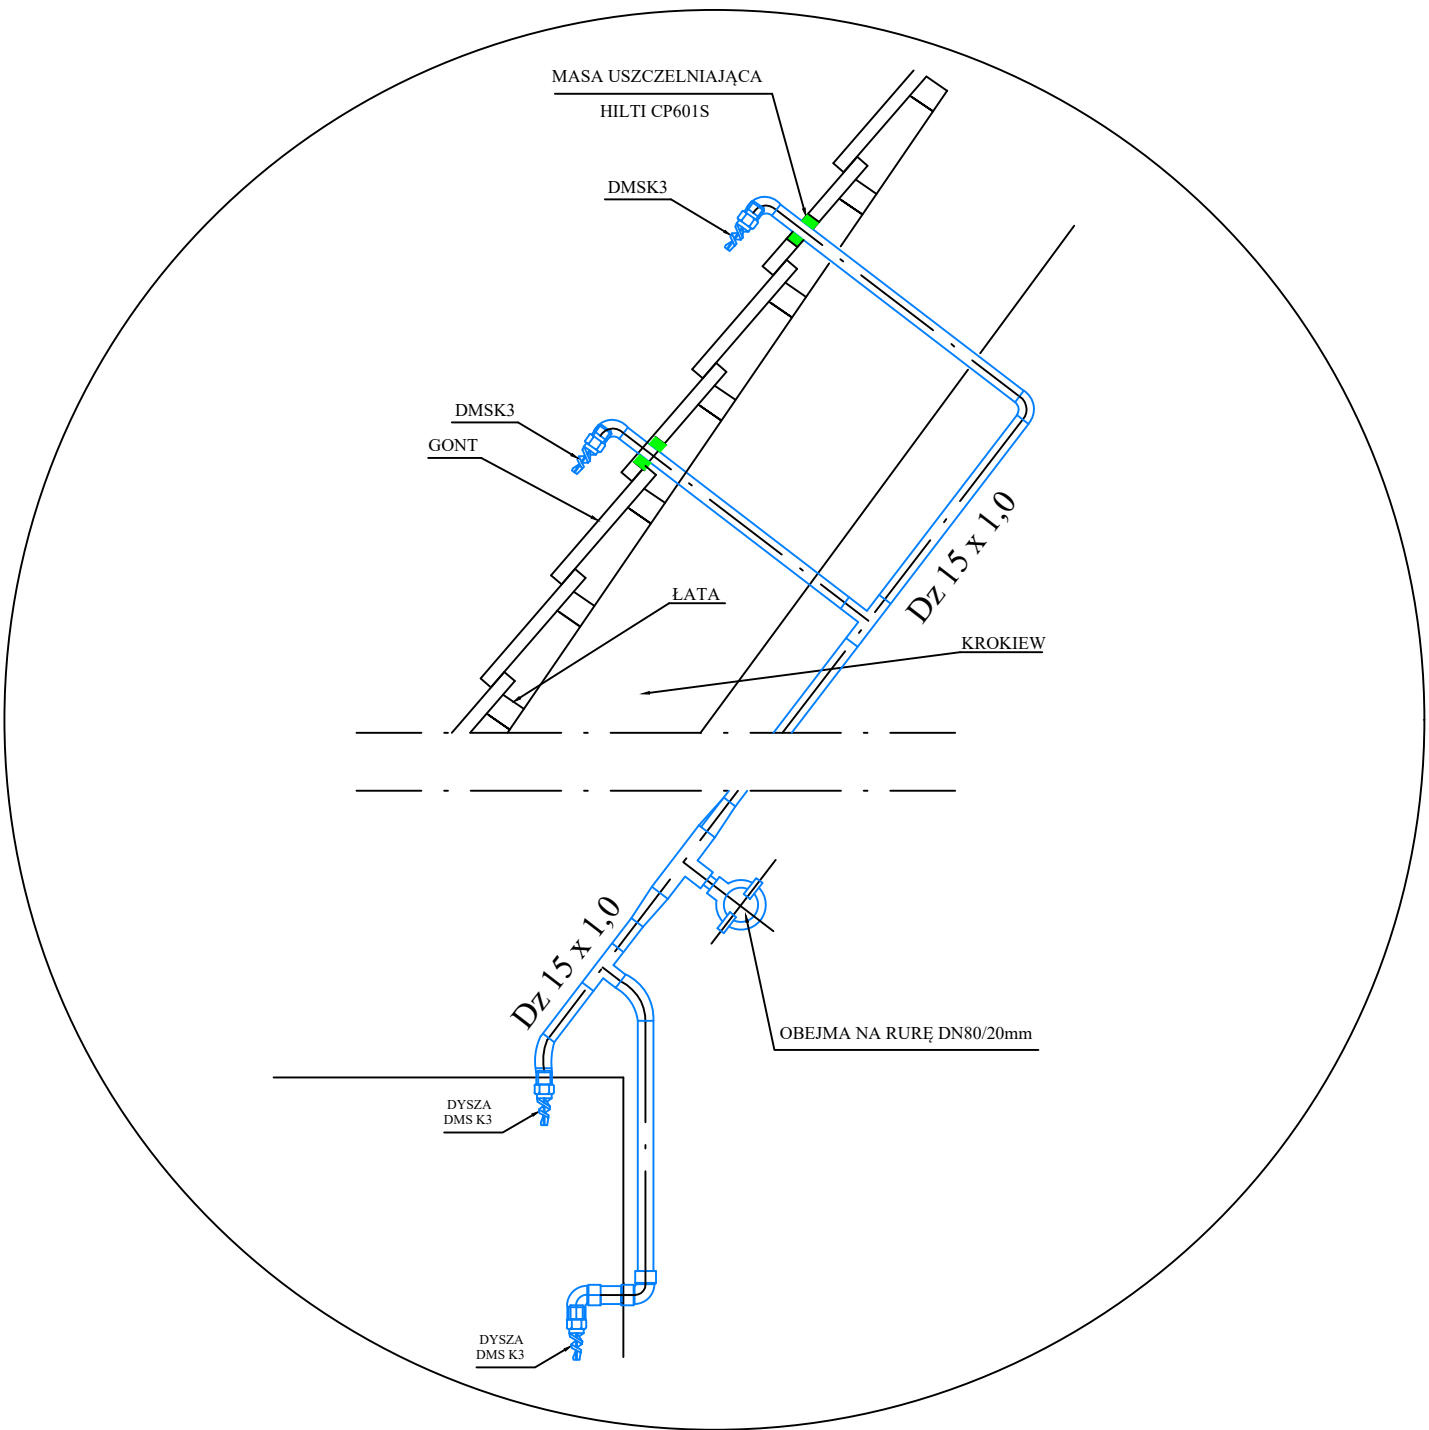


SZCZEGÓŁ ROZMIESZCZENIA DYSZ

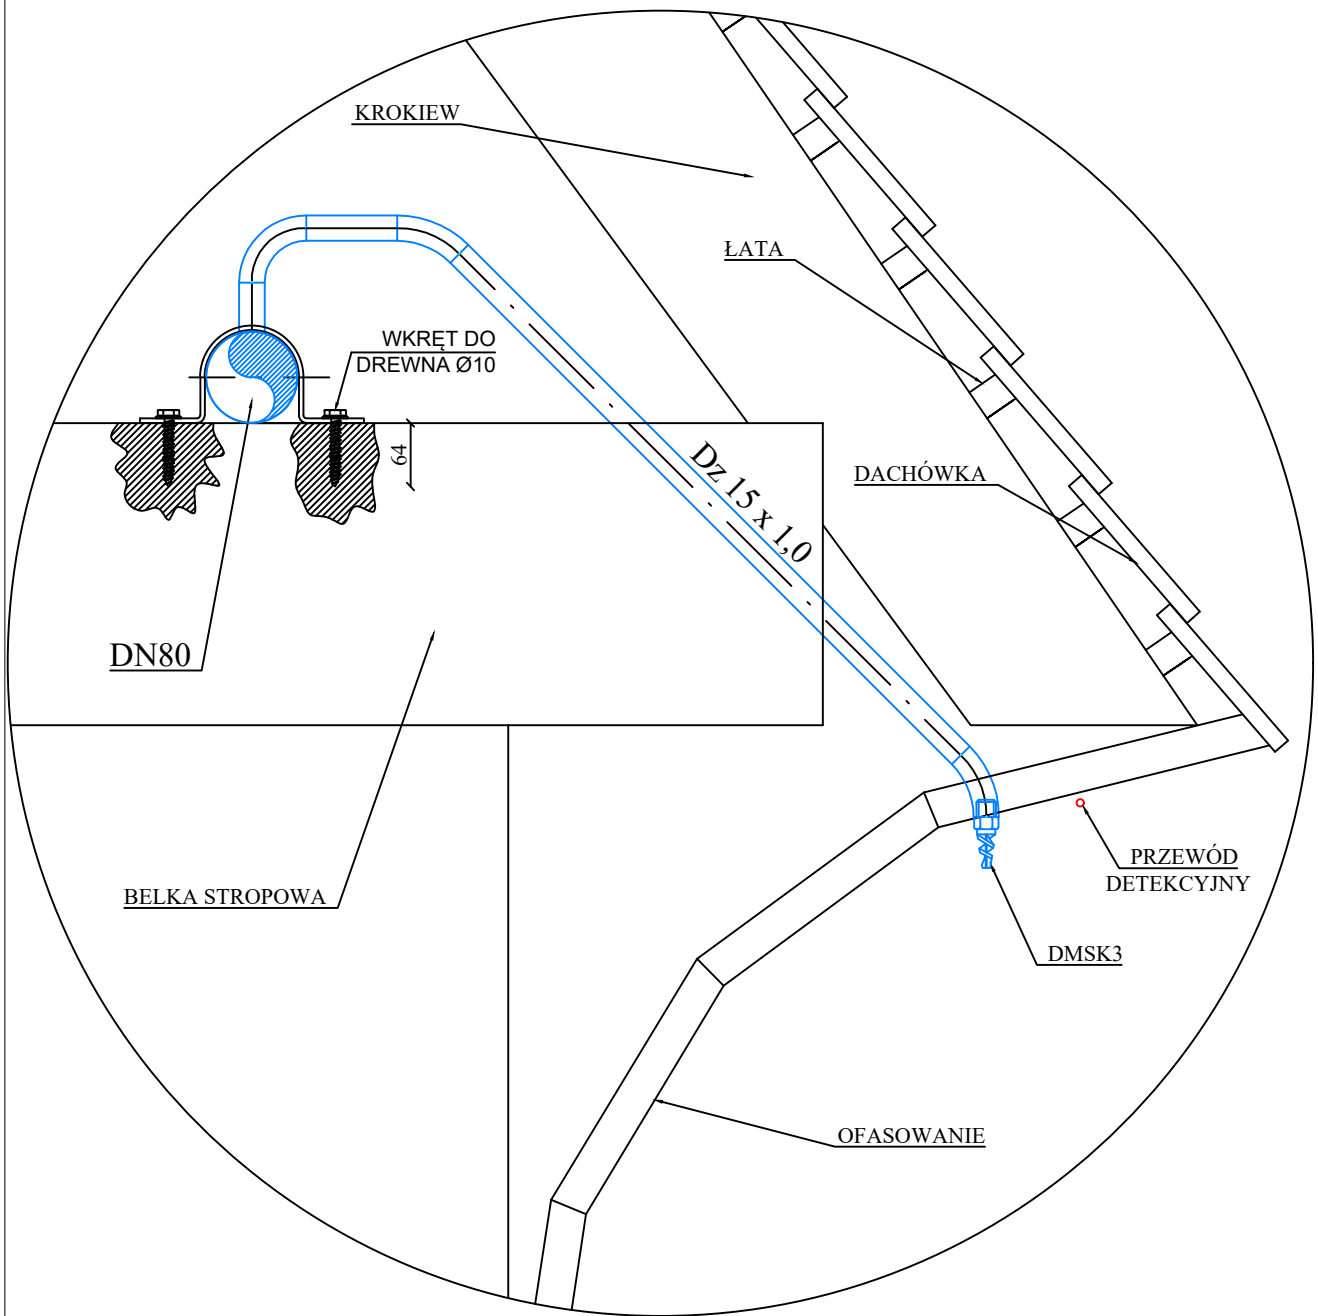

SZCZEGÓŁ DYSZY POD OKAPEM
SKALA 1:5

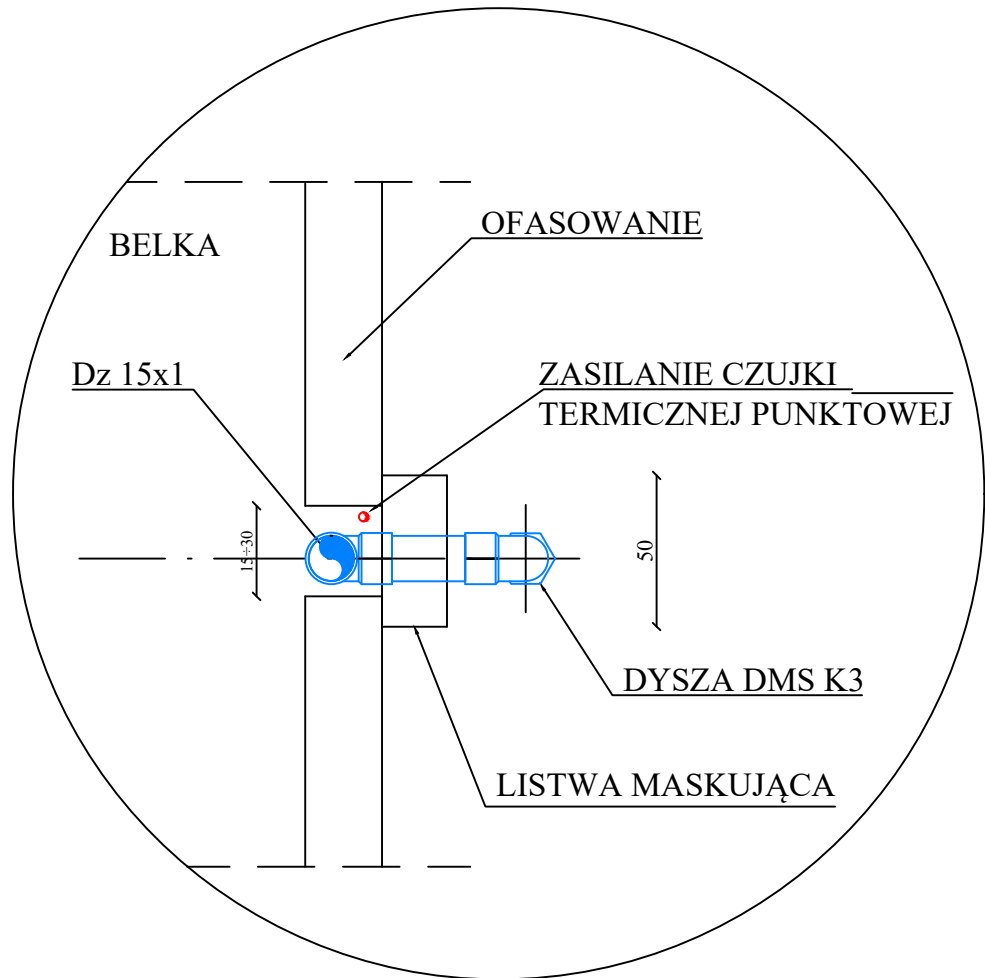

SZCZEGÓŁ DYSZY Z CZUJKAMI TERMICZNYMI
PUNKTOWYMI NA POZIOMACH POŚREDNICH
SKALA 1:2.5

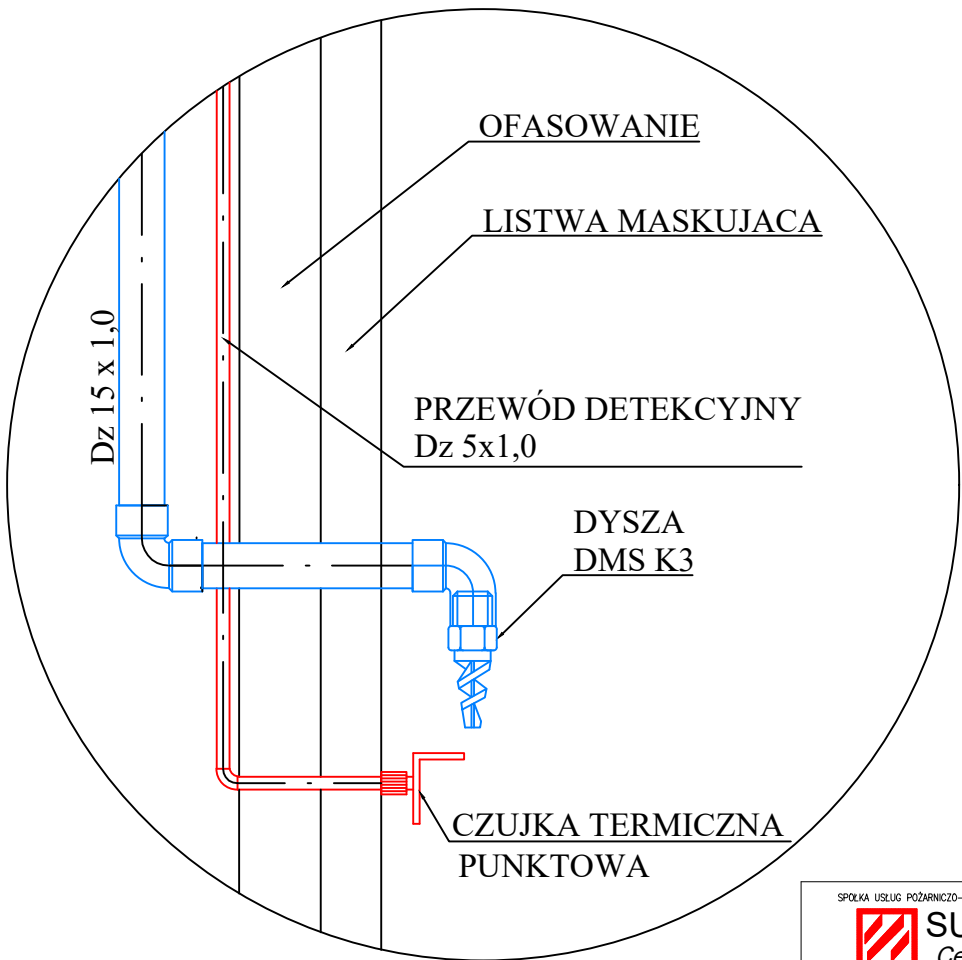

 SPOKAL USŁUG PODRĘCZNO-OGRODOWYCH		SUPO - Cerber Sp. z o.o. Ul. Kuryłowicza 119, 30-698 Kraków tel.: (012) 650 49 20, fax (012) 451 17 81		NR PROJEKTU: 557/2016	FAZA: BUDOWLANA
OBIEKT:	KOŚCIÓŁ P.W. PODWYŻSZENIA KRZYŻA WYGIĘŁZÓW				BRANŻA: SANITARNA
LOKALIZACJA:	dz. nr 826, obr. Babice nr 0001, powiat chrzanowski, województwo małopolskie				DATA: 07.2016
PRZEDMIOT OPRACOWANIA:	Instalacja gaśnicza z zastosowaniem systemu automatycznego gaszenia pożaru mgłą wodną niskociśnieniową (gaszenie na zewnątrz) obiektu sakralnego o konstrukcji drewnianej				
TREŚĆ RYSUNKU:	DETALE	NR UPR.	PODPIS:	SKALA:	
PROJEKTOWAŁ:	mgr inż. Przemysław Wojtasik	MAP/0365/PWBS/15		-:---	
SPRAWDZAJĄCY:	mgr inż. Wiesława Arcisz	GP.I.7342/457/TO/94		NR RYSUNKU:	
				10	